



BEAU-RIVAGE PALACE


LAUSANNE SWITZERLAND

FORUM

[Vue 360°/360° view](#)

La salle Forum dispose d'un étage semi-privé au rez inférieur. Cette salle isolée du reste de l'hôtel permet un accès privatif extérieur direct sur les jardins et le parc. Centre de conférence moderne, il propose des cabines de traductions intégrées, des prises au sol ainsi qu'une isolation acoustique performante. Le Forum est idéal pour des conférences, séminaires et commissions d'arbitrage tandis que le hall avoisinant est parfait pour des pauses café. De plus, il communique directement avec le salon Atrium.

The Forum room is a semi private room at the ground floor. This room which is isolated from the rest of the hotel has a private access to the gardens and the park. This modern conference center offers integrated translation booths, ground holds and an acoustic insulation. The Forum is ideal for conferences, seminars and arbitration committees while the lobby is perfect for nearby coffee breaks. Moreover, it communicates directly with the Atrium room.

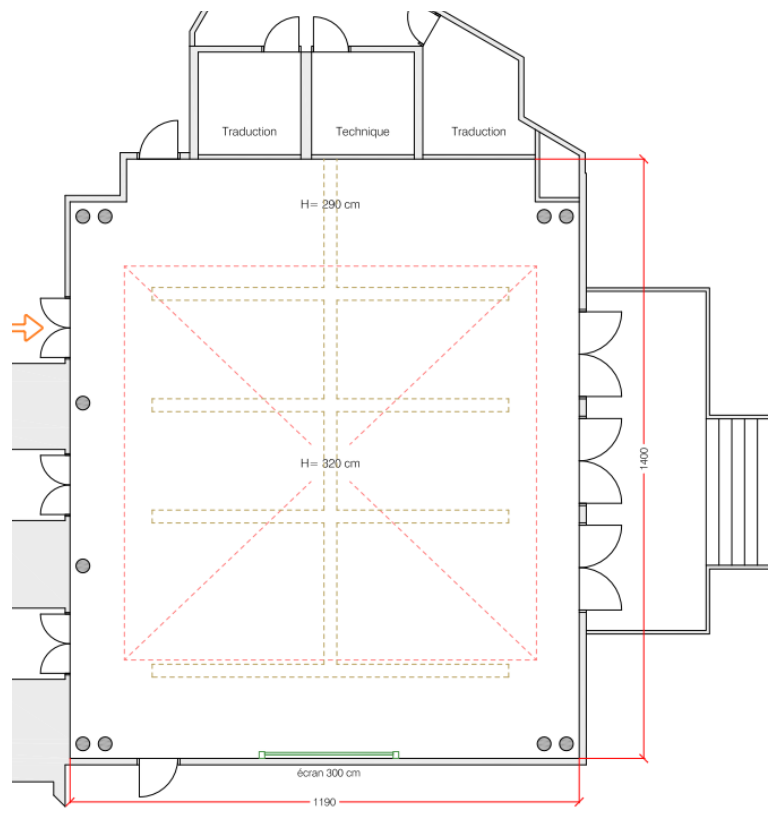

Longueur x largeur / Length x width	13.9 x 12.15
Hauteur / Height	3
M2 / Square meter	165
Conférence bloc / Conference Boardroom	40 personnes
Théâtre / theater	160 personnes
Capacité électrique / Electric capacity	Ampère / Ampere : 13.
Matériel audiovisuel / Audiovisual materials	2 micros, 1 écran blanc, 1 beamer, sonorisation. 2 microphones, 1 projector, 1 beamer, sound system.




BEAU-RIVAGE PALACE

LAUSANNE SWITZERLAND

CONTACTS

events@brp.ch ou/or +41 21 613 33 40

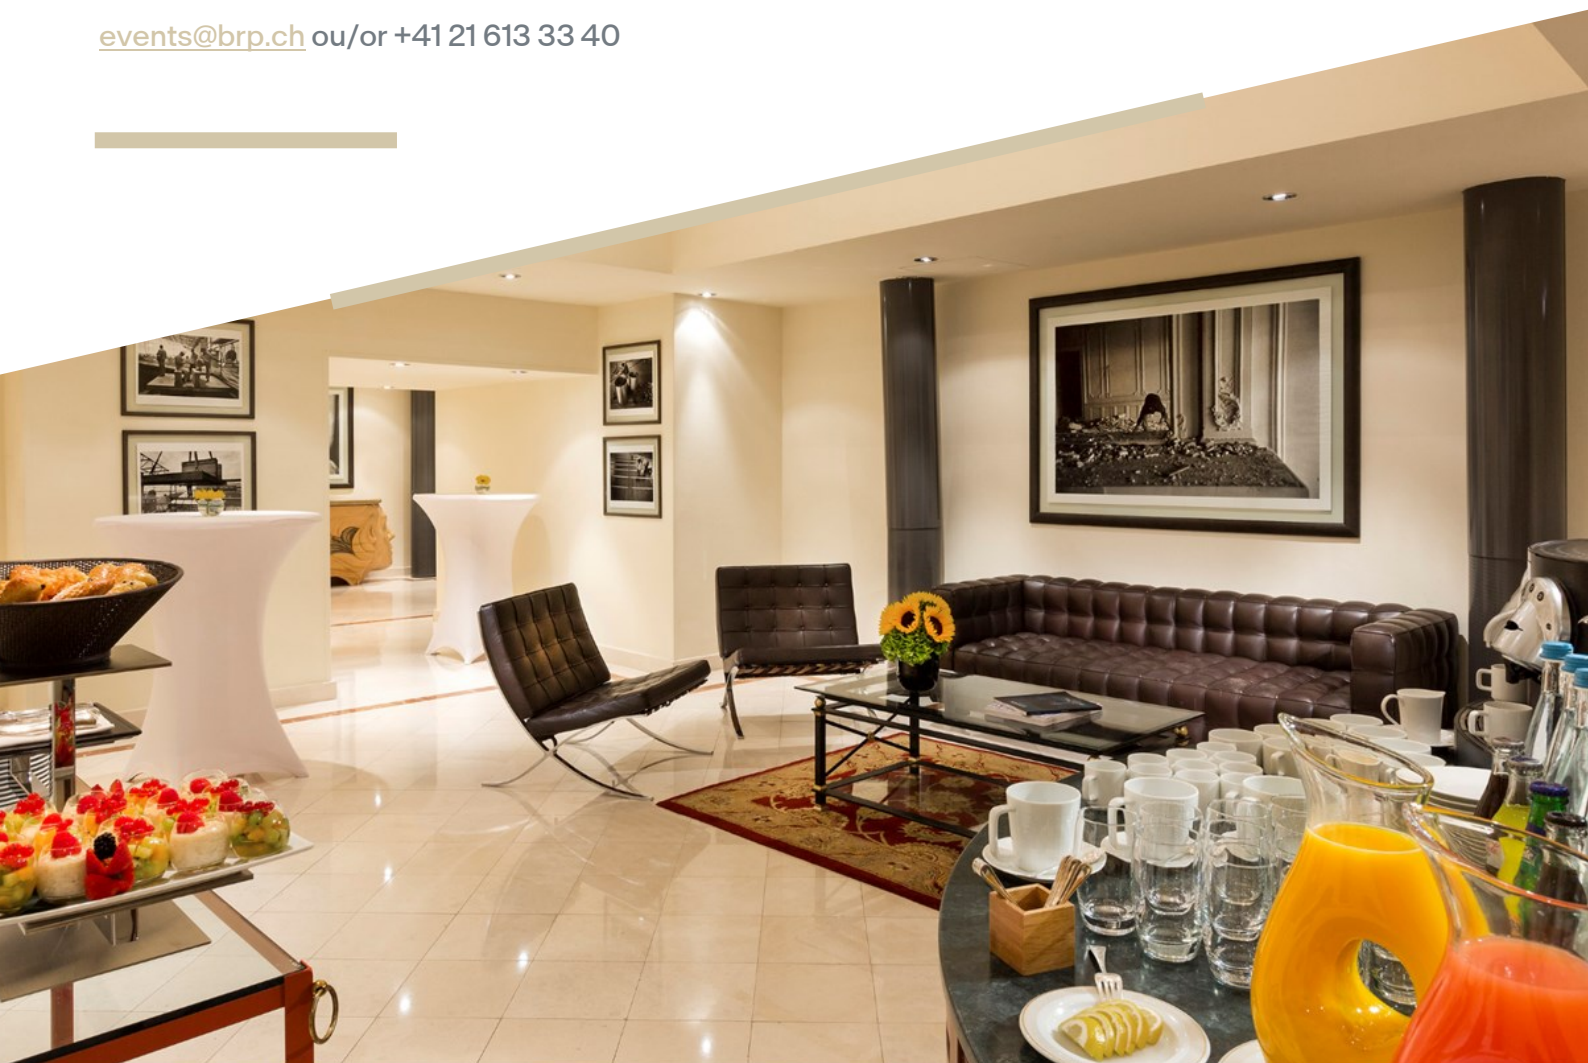

360°